



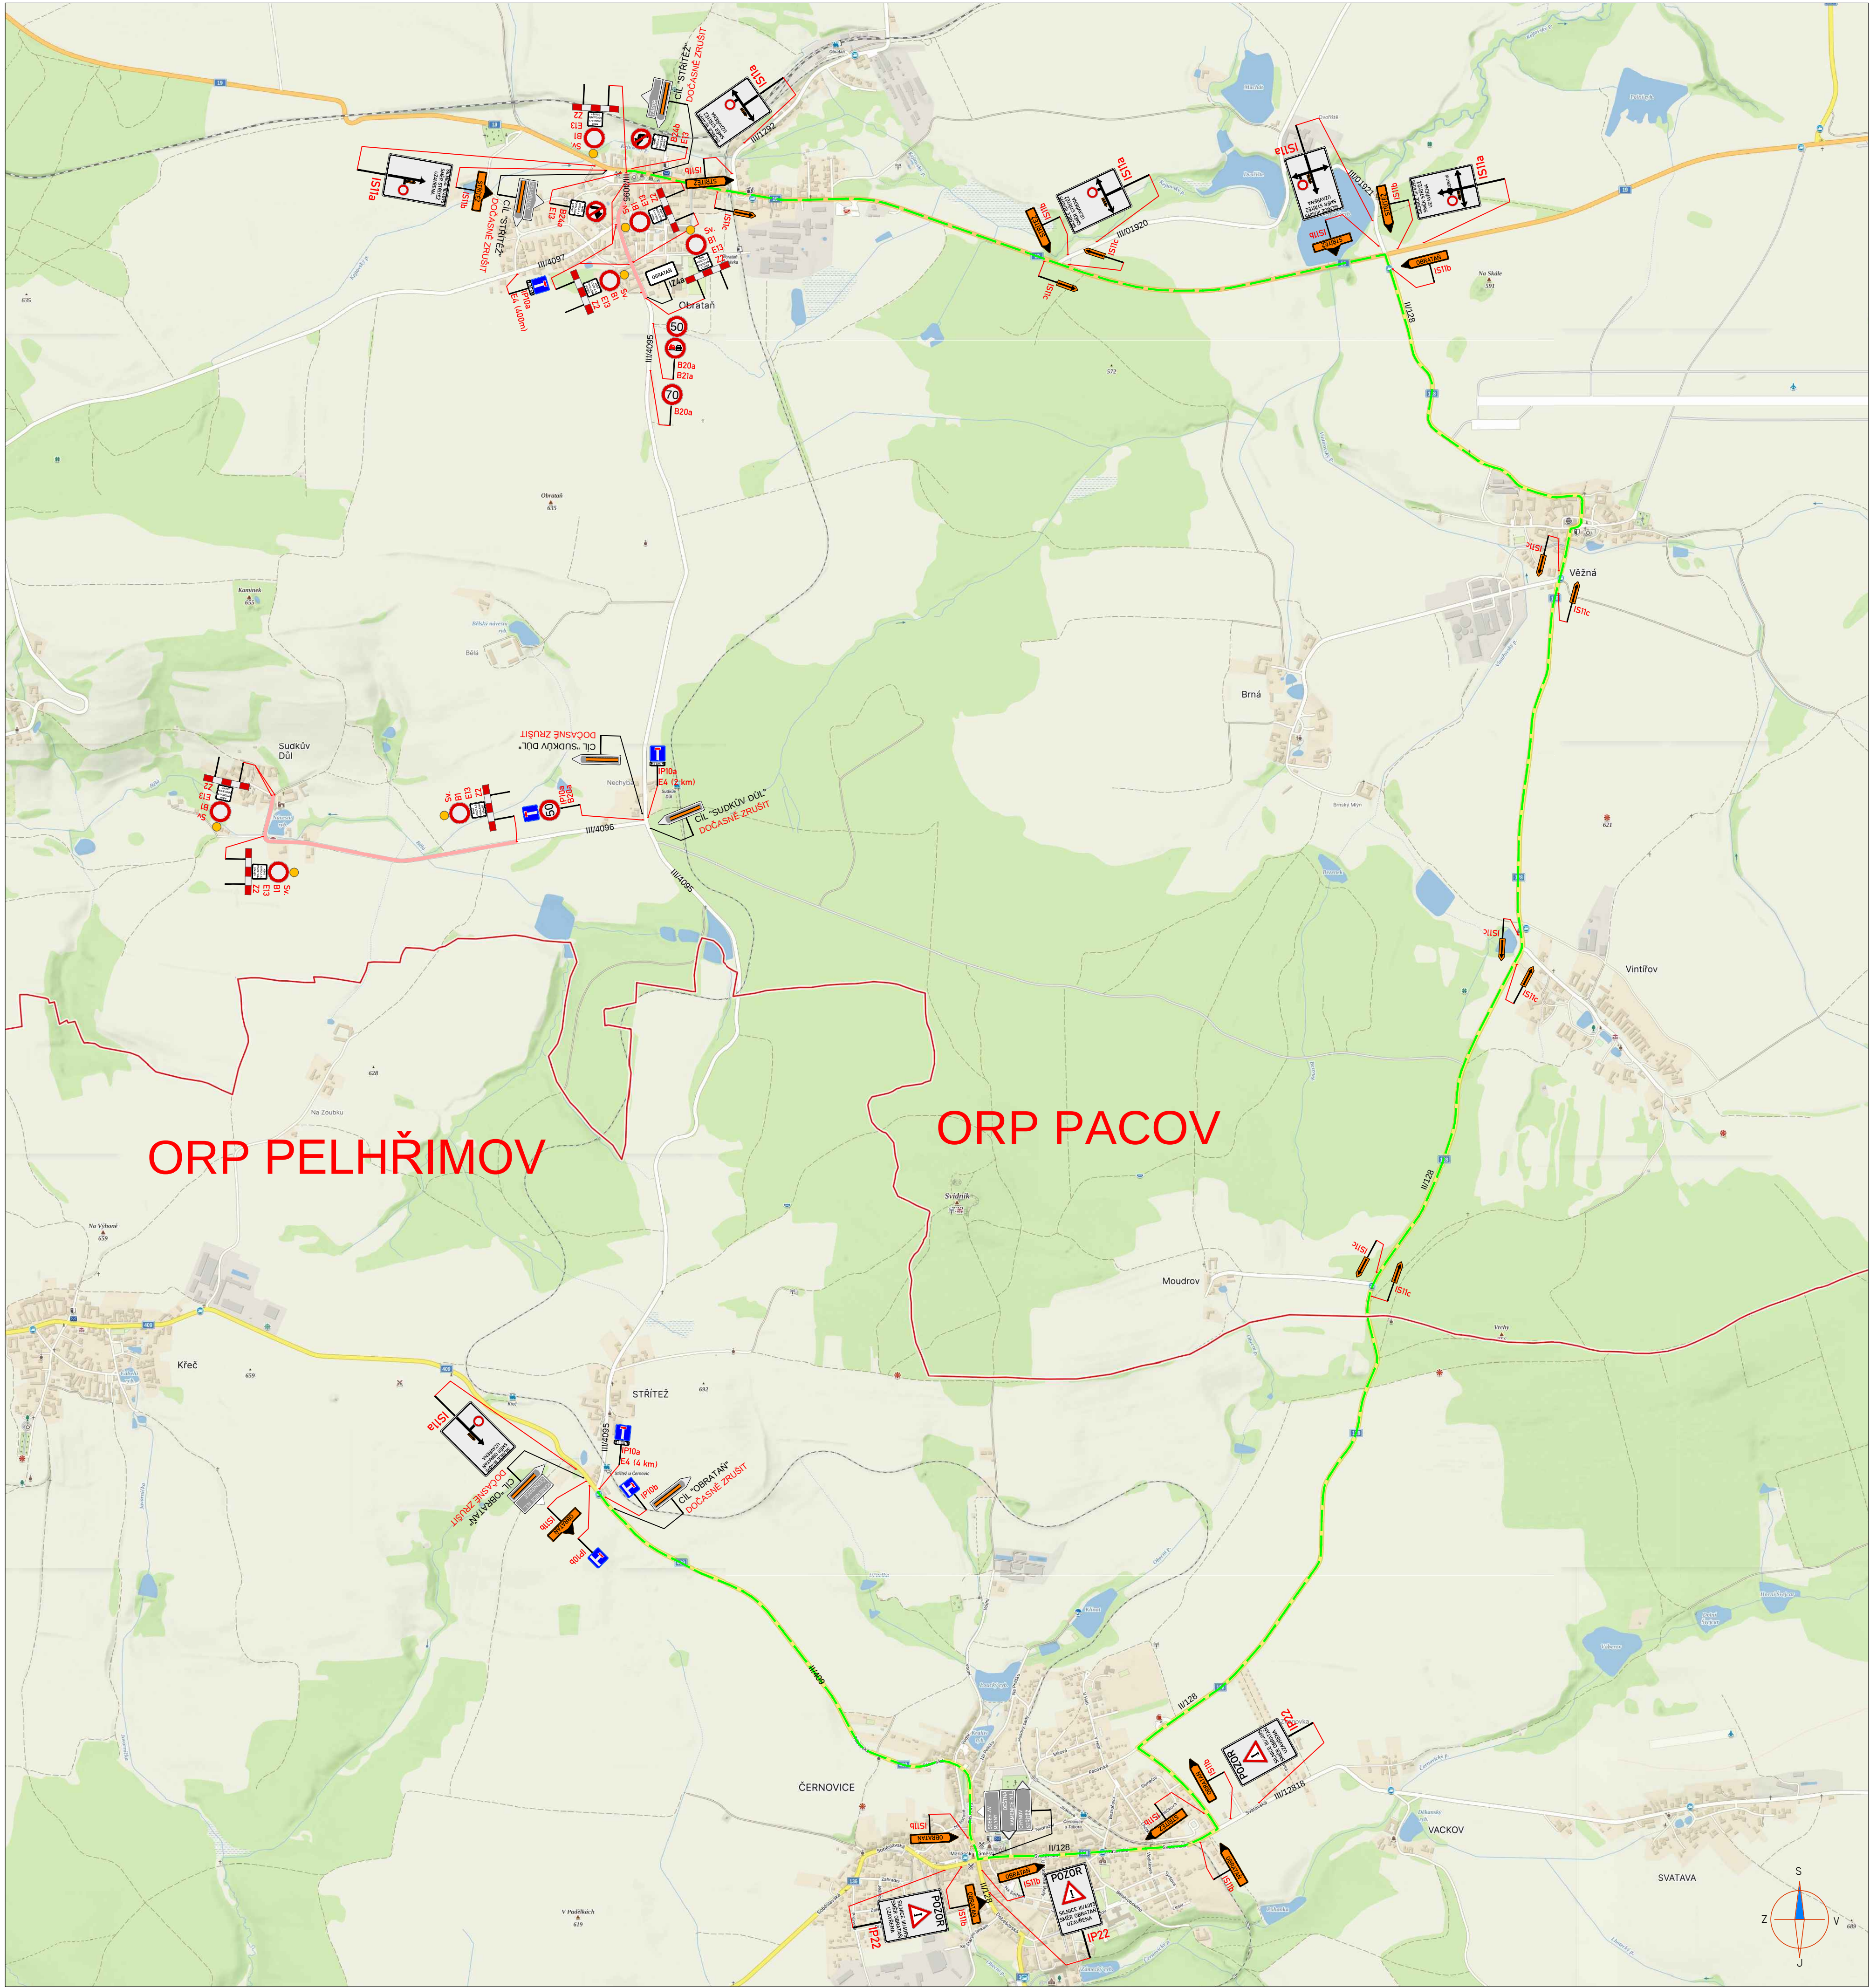

LEGENDA:

	PŘECHODNÉ DOPRAVNÍ ZNAČENÍ		PRACOVNÍ MÍSTO
	STÁVAJÍCÍ DOPRAVNÍ ZNAČENÍ		TEXT DODATKOVÉ TABULKY
	STÁVAJÍCÍ DOPRAVNÍ ZNAČENÍ DOČASNĚ ZRUŠENÉ		OBOUSMĚRNÁ OBJÍZDNÁ TRASA

POZNÁMKA:
- Umístění přechodného dopravního značení dle TP 8.66 (Zásady pro označování pracovních míst na pozemních komunikacích)
- Stávající dopravní značení v rozporu s přechodnou úpravou provozu bude zneplatněno škrtnutím nebo zakrytím.

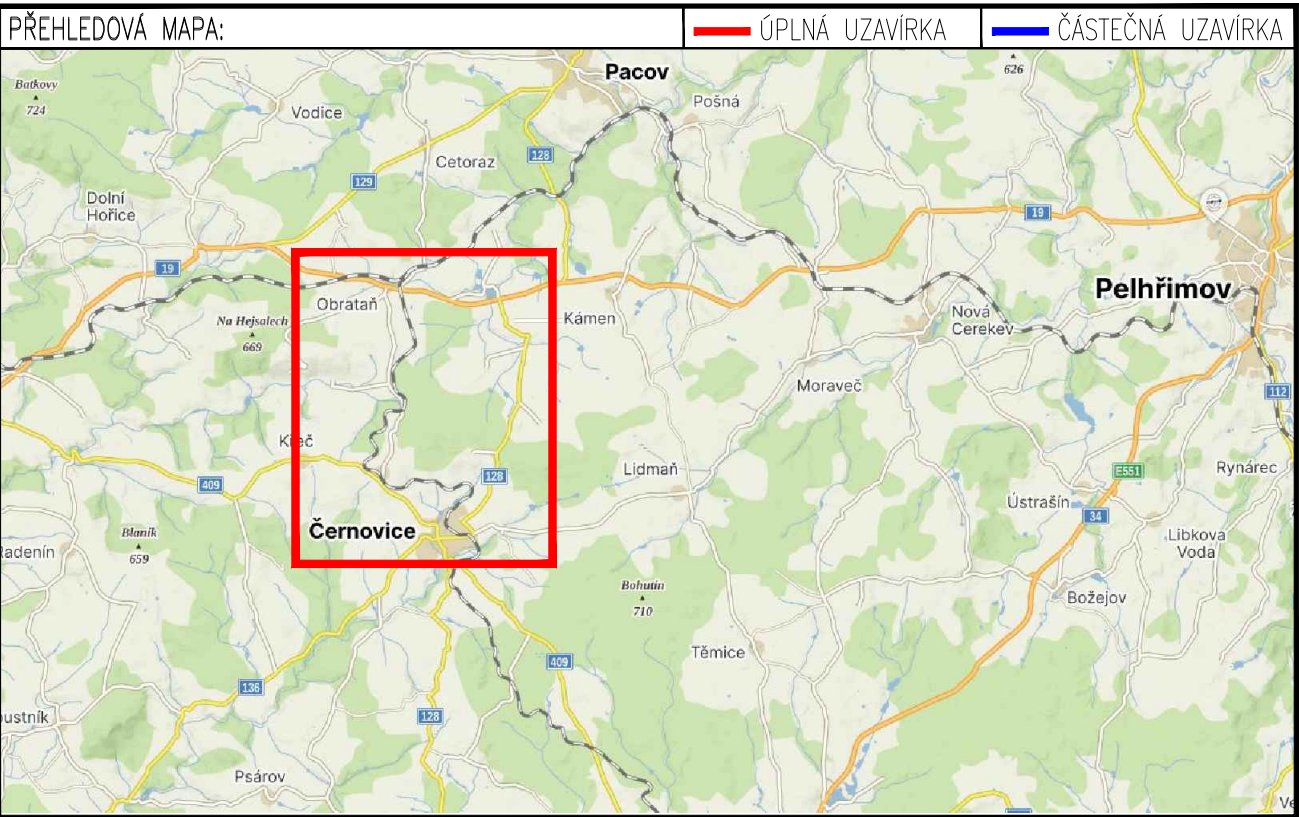

ZNAKOM s.r.o. – OLMOUČKA 1177/178, 627 00 BRNO, IČO: 2626 4641, TEL.: +420 602 332 710, E-MAIL: ZNAKOM@ZNAKOM.CZ, WEB: WWW.ZNAKOM.CZ			
vypracoval: Karel HANÁK podpis:	zodpovědný projektant: Karel HANÁK podpis:	reditel: Petr OŠMERA mob: 725 015 243 podpis:	 ZNAKOM s.r.o., OLMOUČKA 1177/178, 627 00 BRNO
technická kontrola: Petr BEDNÁŘ podpis:	vedoucí projektanta: Petr BEDNÁŘ podpis:		
Místo: OBRATÁN			Číslo zak.: 26Z10837
Silnice: III/4095; III/4096			Formát: 294x770
Staničení úseku: KM 4,436 – KM 4,897; KM 0,461 – KM 1,422			Datum: 28.5.2026
Akce: III/4096 SUDKŮV DŮL, III/4095 OBRATÁN			Číslo přílohy:
Obsah: PŘECHODNÉ DOPRAVNÍ ZNAČENÍ			1